


STEP3 2022.5月 ~ 2023.2月

<代表設計者>
一級建築士 国土交通大臣登録 第300703号
森 雅章

高野町学びの交流拠点整備事業 (高野山こども園・高野山小・中学校・高野町公民館・外郎倉庫新築工事)		
A	建築工事	履歴版
20	総合工事安全計画図 (工事中の生徒等の安全確保図)1	現行版
安井建築設計事務所		最終 改訂版

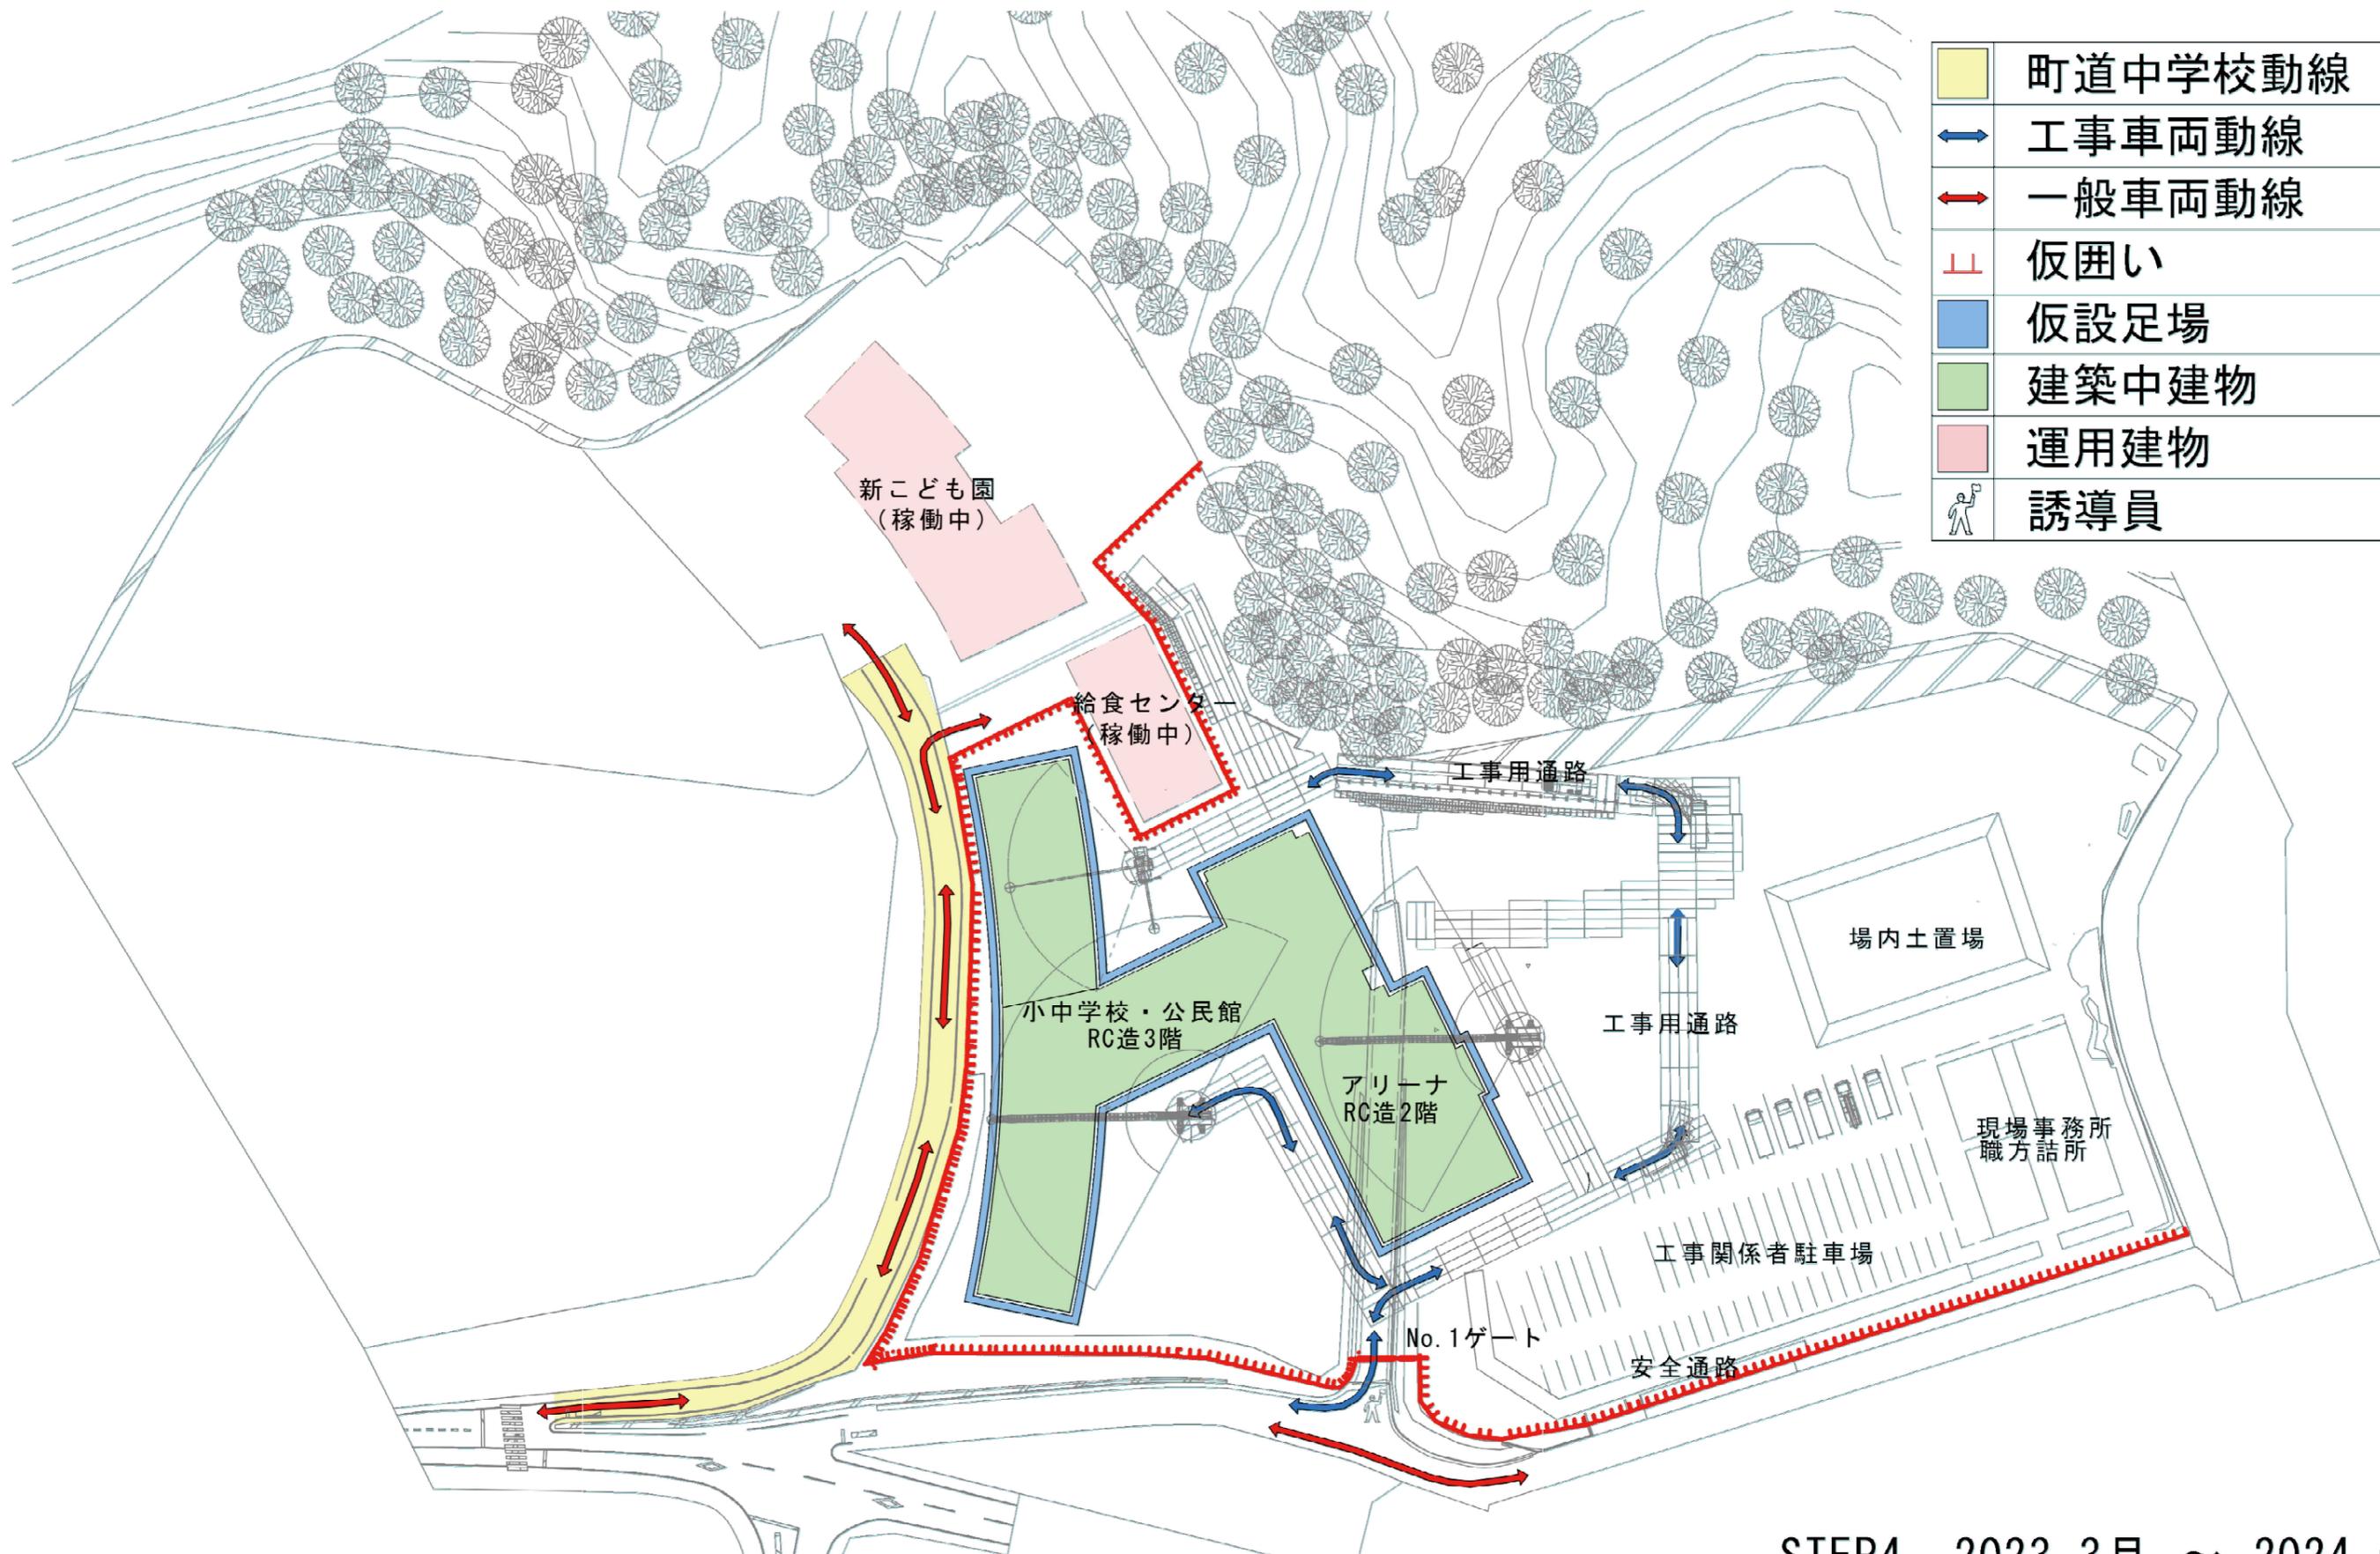

STEP4 2023.3月 ~ 2024.6月

<代表設計者>
一級建築士 国土交通大臣登録 第300703号
森 雅章

高野町学びの交流拠点整備事業
(高野山こども園・高野山小・中学校・高野町公民館・外郎倉庫新築工事)

A	建築工事	履歴版
21	総合工事安全計画図 (工事中の生徒等の安全確保図)2	現行版
安井建築設計事務所		署名 氏名